

Agenzia del Territorio
CATASTO FABBRICATI
Ufficio Provinciale di
Brindisi

Dichiarazione protocollo n. _____ del _____
Planimetria di u.i.u. in Comune di Ceglie Messapica
Contrada Lecci civ. SN

Identificativi Catastali:
Sezione:
Foglio: 36
Particella: 8
Subalterno:


Compilata da:
Rodio Tommaso
Isritto all'albo:
Geometri
Prov. Brindisi

N. 1384

Scheda n. 1 Scala 1:200

N.C.T. Fg 36 part. 153

N.C.T. Fg 36 part. 153

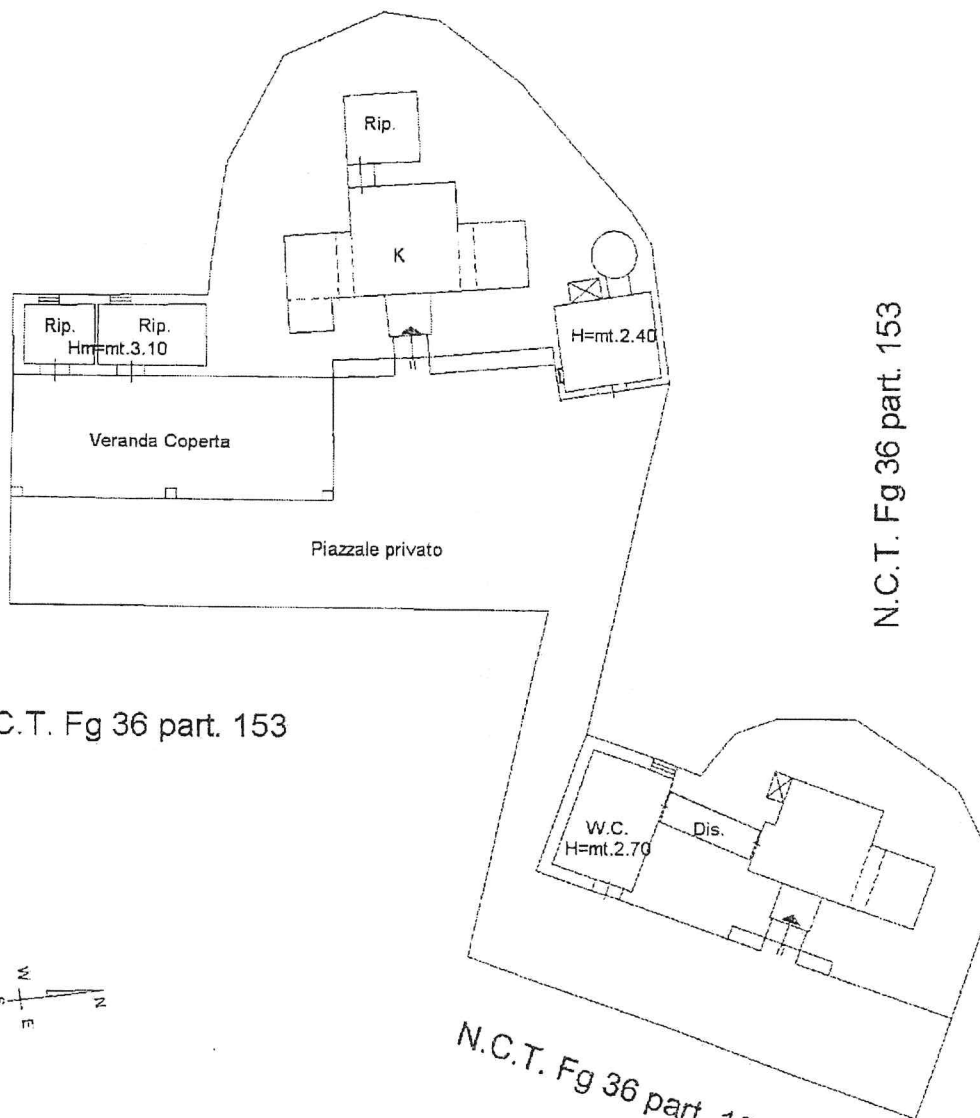

N.C.T. Fg 36 part. 153

N.C.T. Fg 36 part. 153

N.C.T. Fg 36 part. 153

PIANO TERRA Hm = mt.2.80